


Parterre + muret  
à démolir pour faciliter  
l'accès à la maison du fond  
Travaux pris à mon compte

RUE BASSE

RUE DE LA GARE

VUE EN COUPE 1


VUE EN COUPE 2

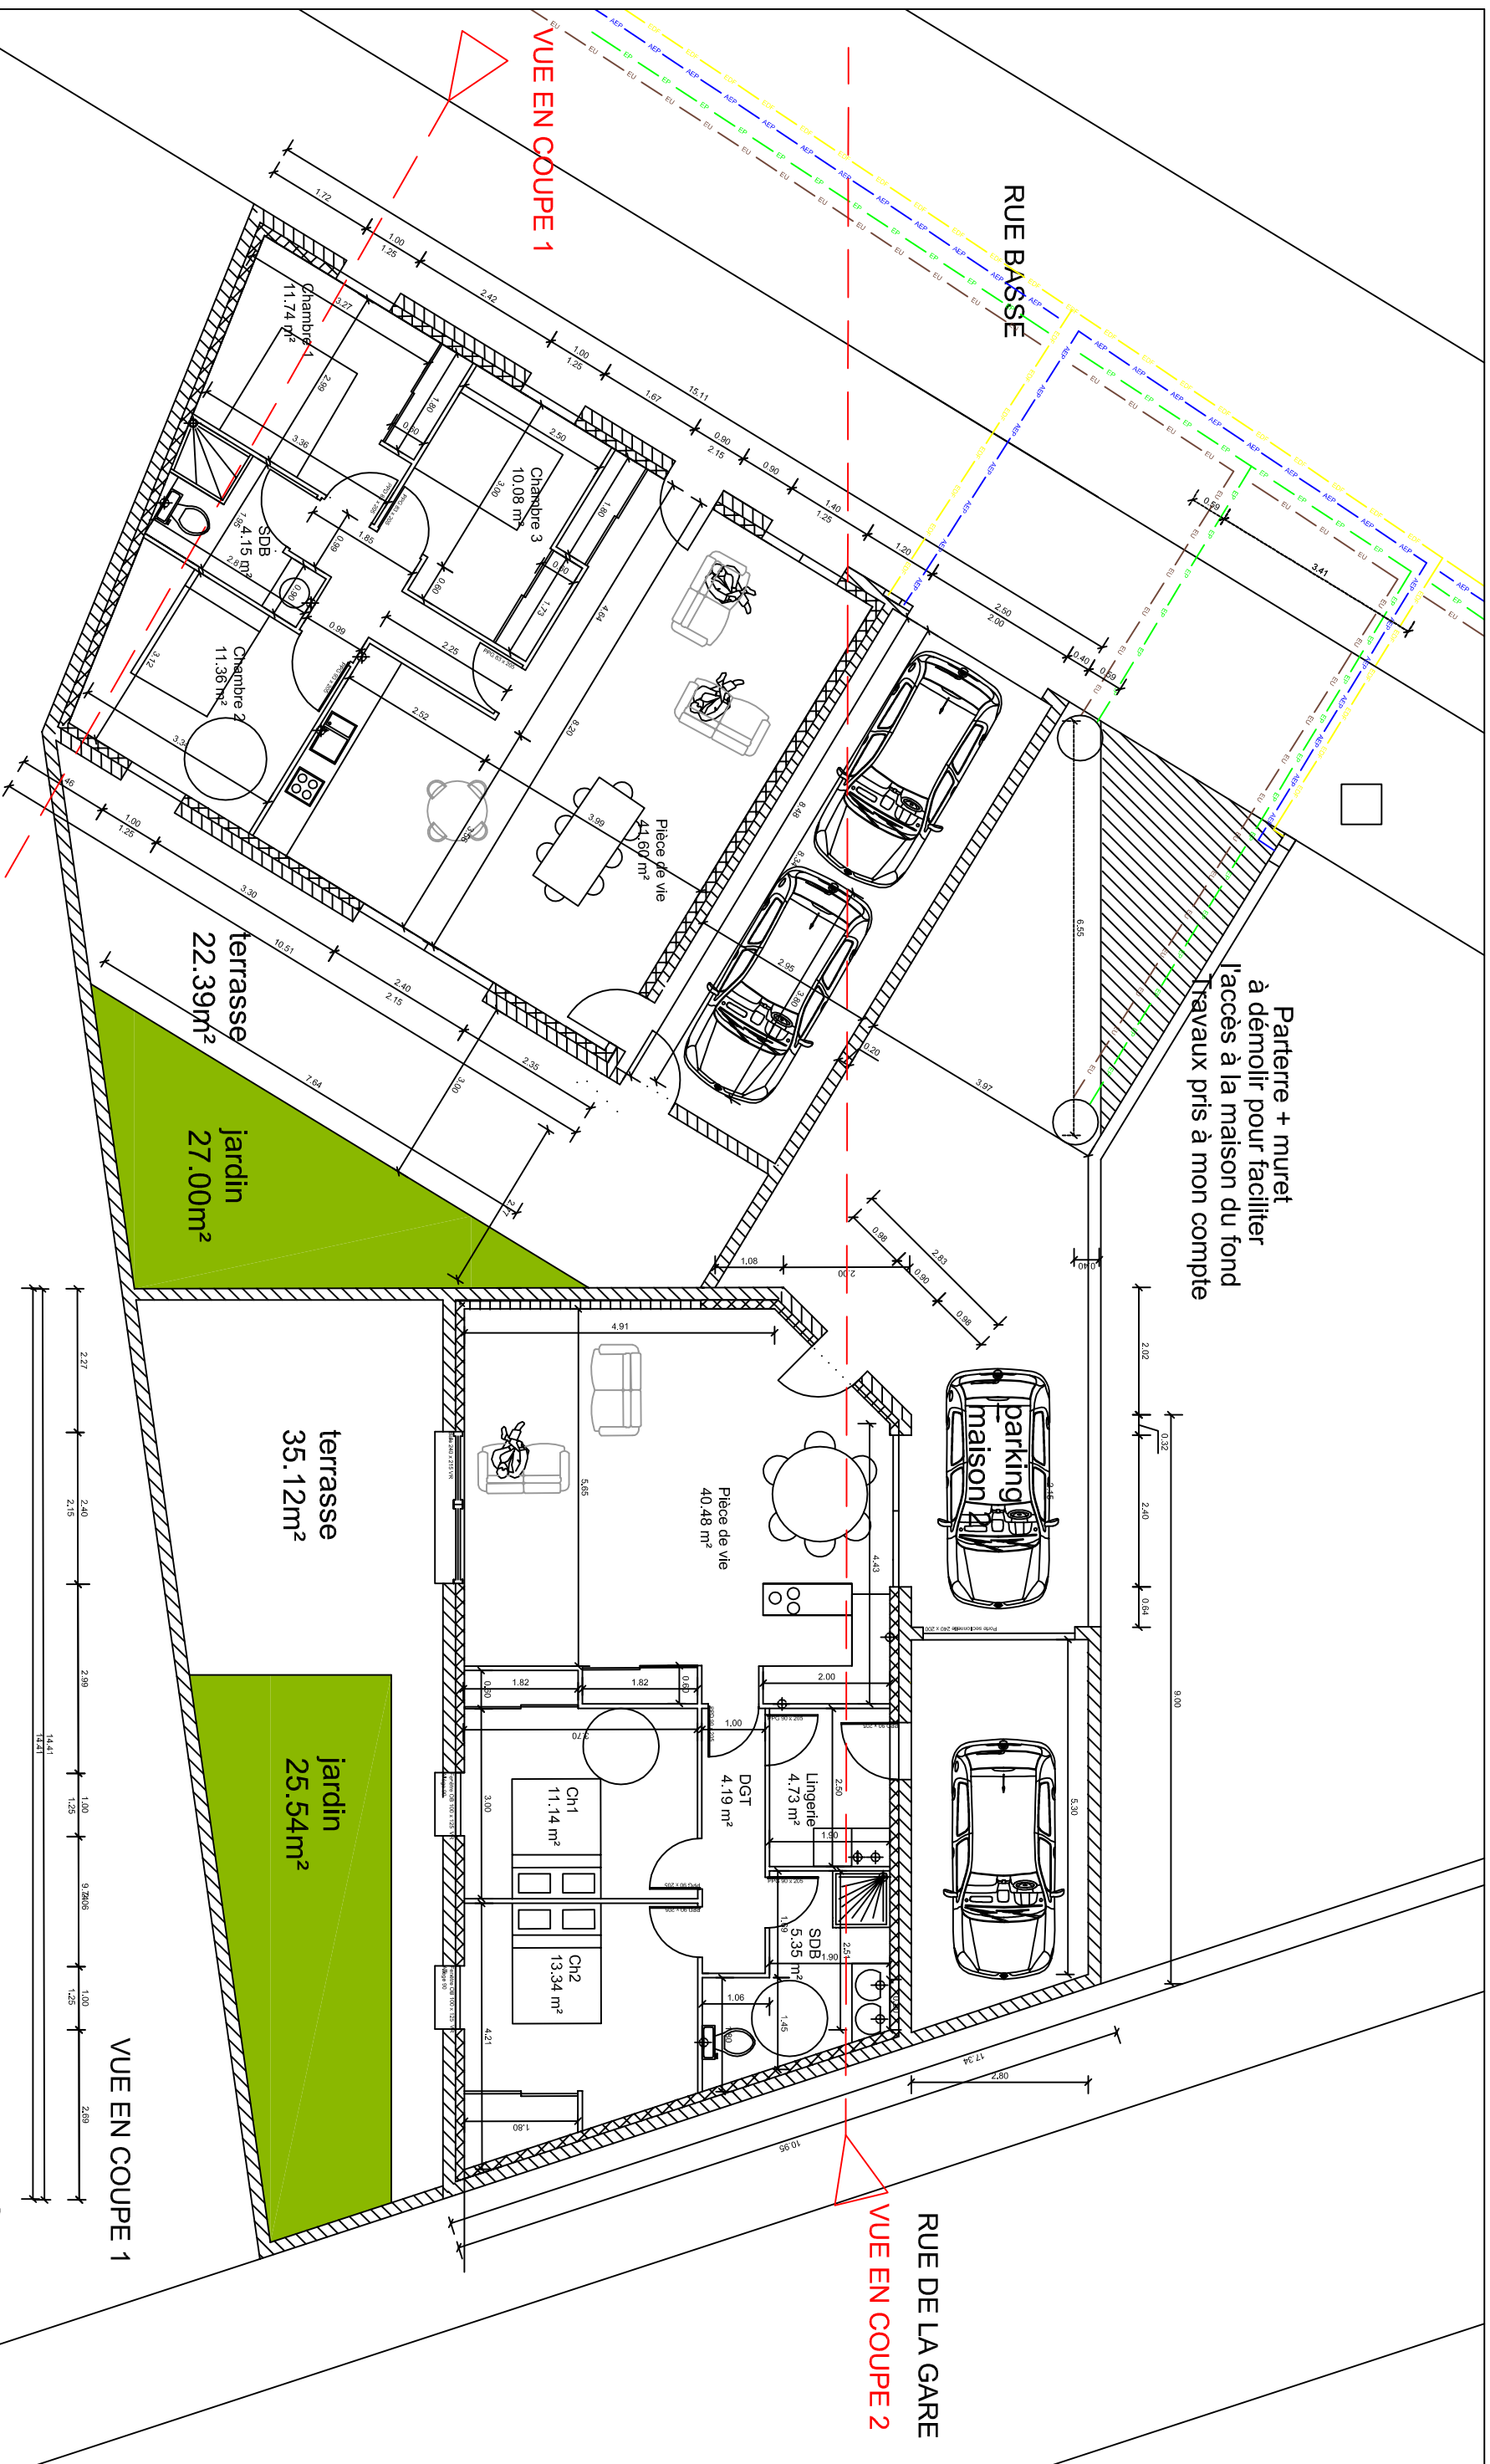

M. COLIN Coron, rue basse PCMI 2

A3  
Echelle  
1/1100e  
Plan de masse

BAUMARD Jean Pierre architecte DPLG  
46 rue comte de Champagne 49310 VIHIERES

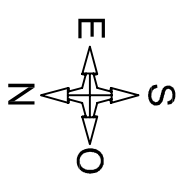

VUE EN COUPE 1