
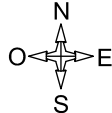


de la Farauderie


COUPE A

COUPE B

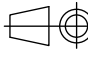


Mauléon, Rue de la Farauderie	
 Echelle 1/100e	PCMI 2 Plan de masse


FACADE NORD

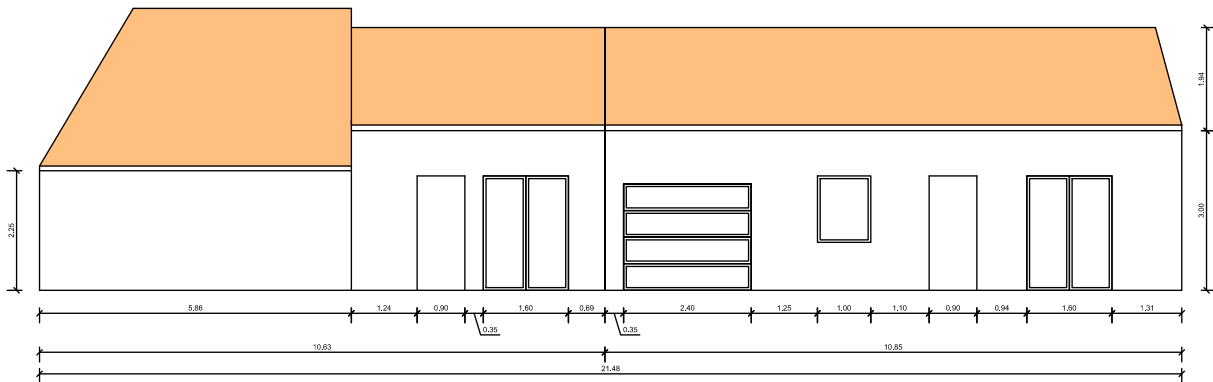


FACADE SUD

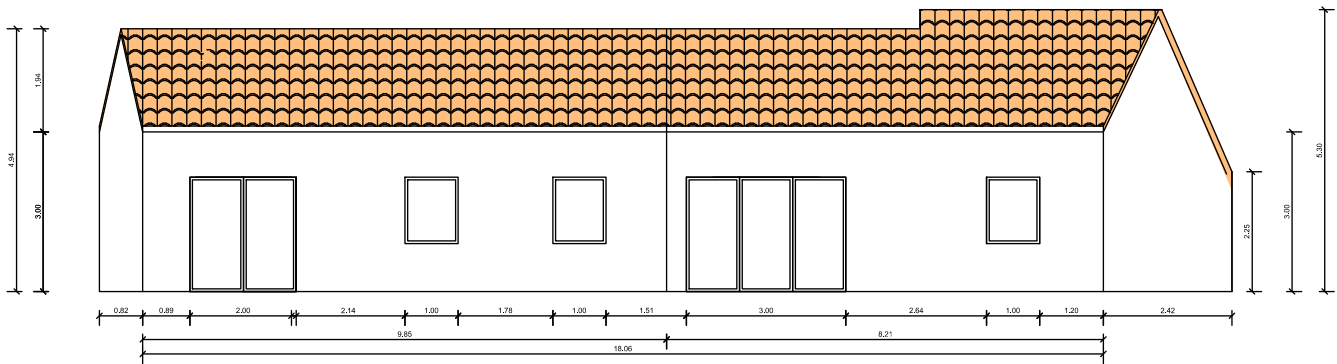


FACADE EST

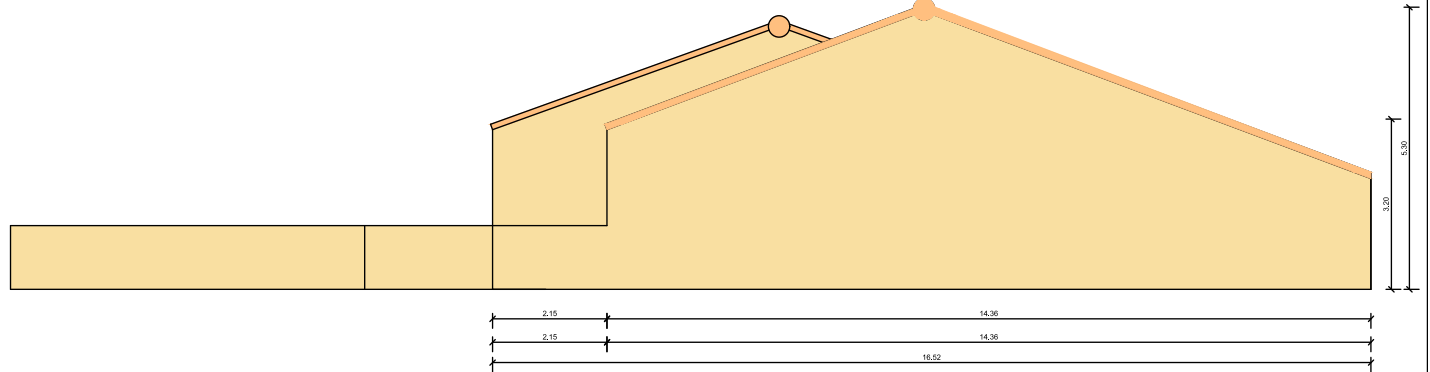

FACADE OUEST

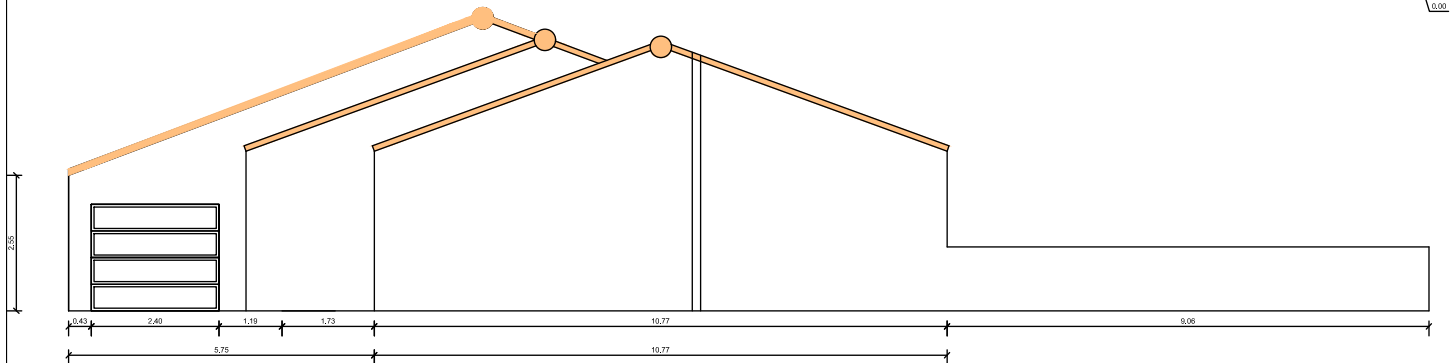

M. COLIN	Mauléon, rue de la Farauderie	PCMI 5
	A3 Echelle 1/100e	Plan de façades