

Adresse : 1 rue Parthenaise 85290 EVRUNES

PIECE : PCMI 2


DESIGNATION : Construction d'une maison individuelle  
Plan de masse

JCM  
CREATION




1/100e


FACADE SUD EST

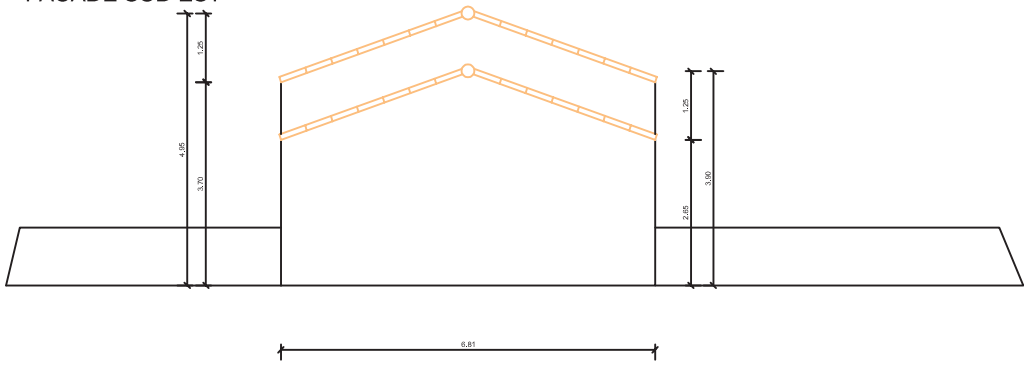


FACADE NORD OUEST

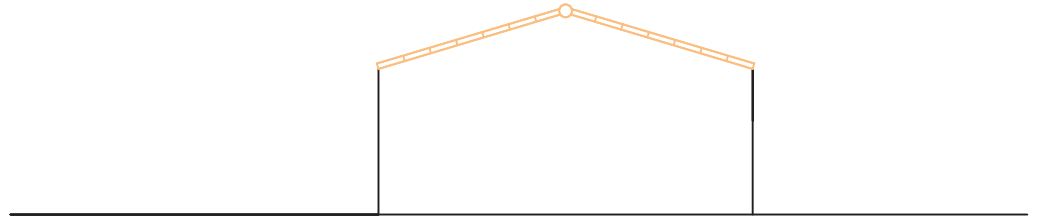

FACADE NORD EST

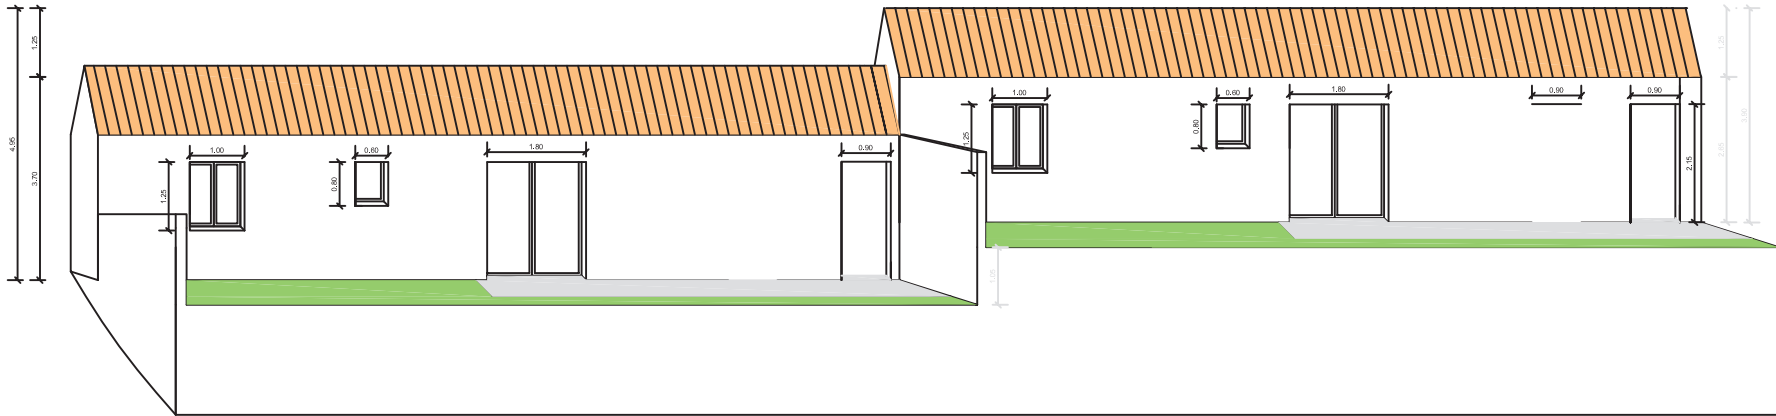

FACADE SUD OUEST

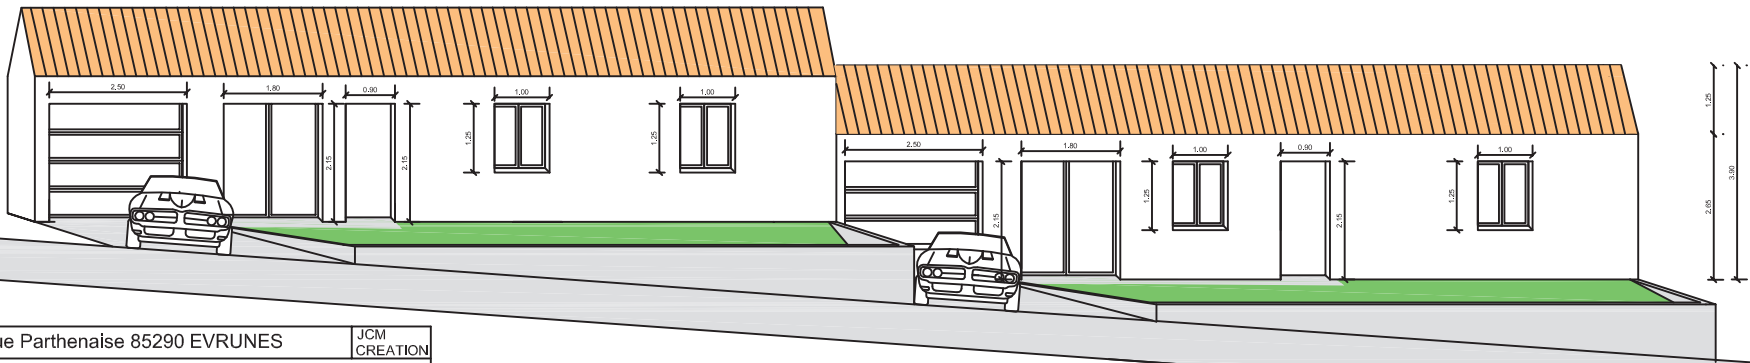

Adresse : 1 rue Parthenaise 85290 EVRUNES		JCM CREATION
PIECE : PCMI 5	DESIGNATION : Construction d'une maison individuelle	
Plan des facades		
1/100e		