




Maison du Choletais		vue en Plan	
		Echelle 1/100e	
		Construction d'une maison "le hameau de la beausse" JALLAIS	
Ce plan est la propriété exclusive de Maison du Choletais et ne peut être ni reproduit ni communiqué sans son autorisation			

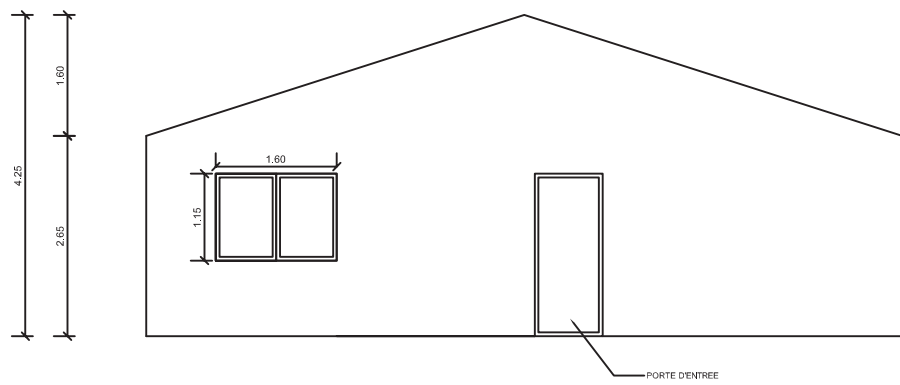

FACADE EST

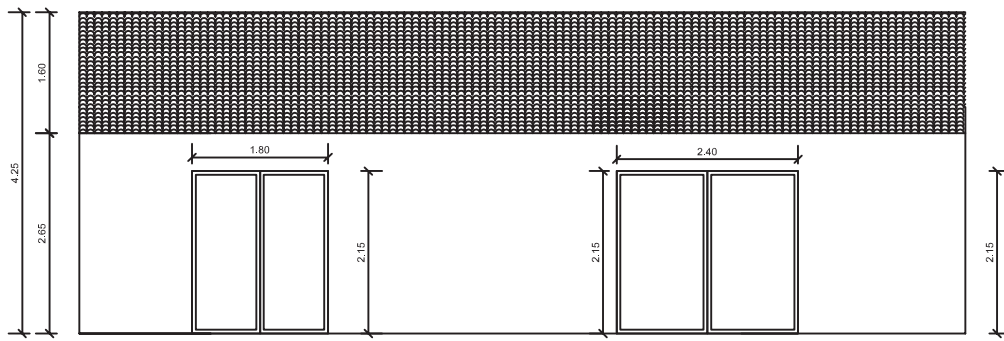

FACADE SUD

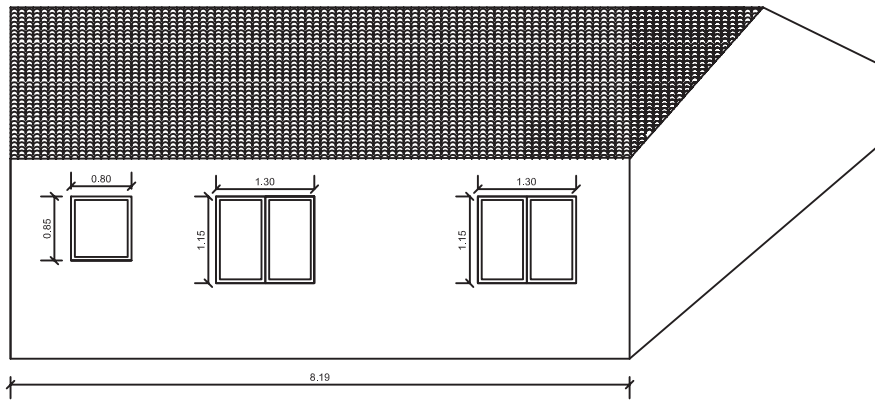

FACADE NORD

Maison du Choletais	vue des facades
 Echelle 1/75e	Construction d'une maison "le hameau de la beausse" JALLAIS
Ce plan est la propriété exclusive de Maison du Choletais et ne peut être ni reproduit ni communiqué sans son autorisation	