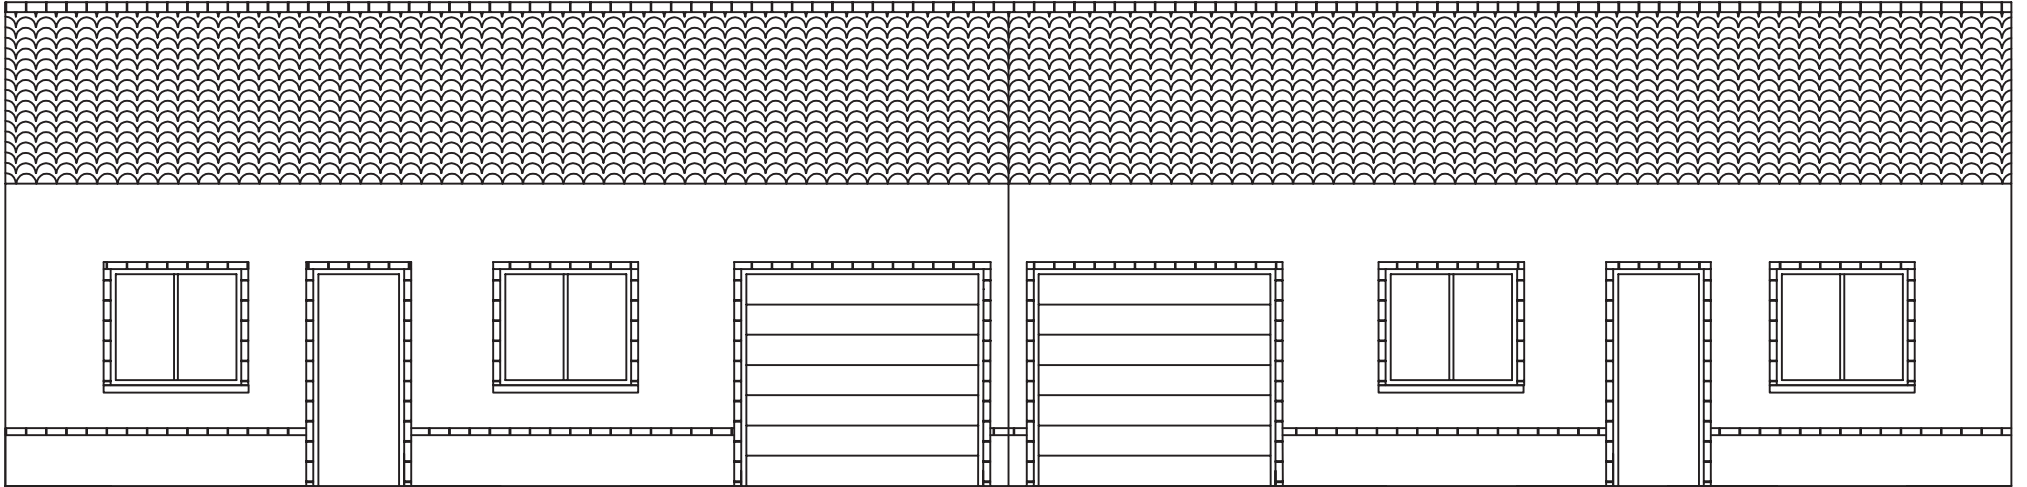

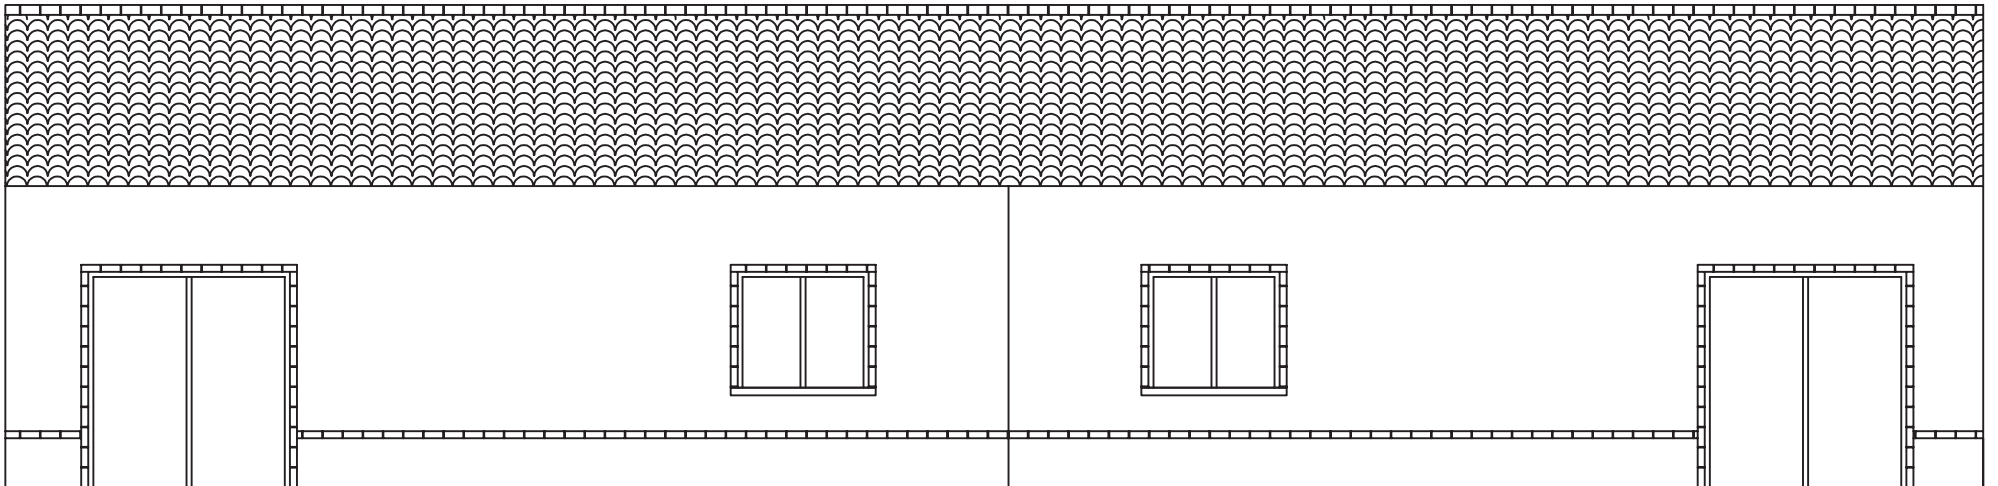



21/09/2011	MAISONDUCHOLETAIS	Date du chantier : 21/09/2011
	PLAN DEFINITIF	Réf. du chantier : YZERNAV
	Echelle	Désignation
	1/75e	Construction de maison jumelles
Ce plan est la propriété exclusive de JCM Création et ne peut être ni reproduit ni communiqué sans son autorisation.		Client :



21/09/2011	MAISONDUCHOLETAIS		Date du chantier : 21/09/2011
	PLAN DEFINITIF	FACADE RUE	Réf. du chantier : YZERNAY
	Echelle 1/75e	Désignation Construction de maison jumelles	Lieu du chantier : Yzernay
Ce plan est la propriété exclusive de JCM Création et ne peut être ni reproduit ni communiqué sans son autorisation.			Client :



21/09/2011	MAISONDUCHOLETAIS		Date du chantier : 21/09/2011
	PLAN DEFINITIF	FACADE JARDIN	Réf. du chantier : YZERNAY
	Echelle 1/75e	Désignation Construction de maison jumelles	Lieu du chantier : Yzernay
Ce plan est la propriété exclusive de JCM Création et ne peut être ni reproduit ni communiqué sans son autorisation.			Client :